






## โครงการ

พัฒนาแหล่งท่องเที่ยววัดโสมสิริวัฒนาราม  
โดยการติดตั้งชุดเสาไฟถนนโคมไฟแอลอีดีพลังงานแสงอาทิตย์ แบบประกอบในชุดเดียวกัน  
ตามบัญชีนวัตกรรมไทย จำนวน 120 ชุด  
องค์การบริหารส่วนตำบลทุ่งหลวง ตำบลทุ่งหลวง อำเภอละม่อม จังหวัดชุมพร

สถานที่ดำเนินการ


สายทาง ขพ.2021 วัดโสมสิริวัฒนาราม ม.5 ต.ทุ่งหลวง อ.ละม่อม จ.ชุมพร



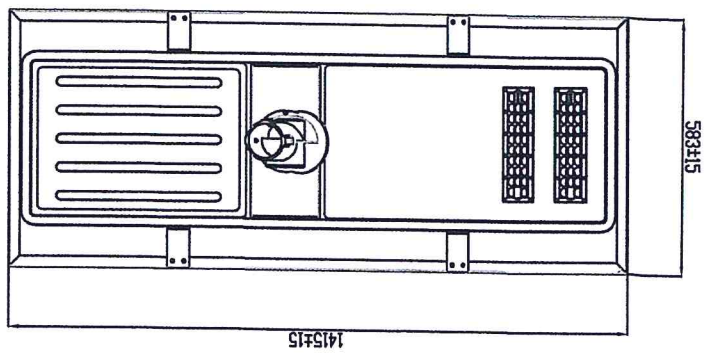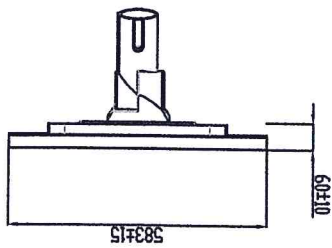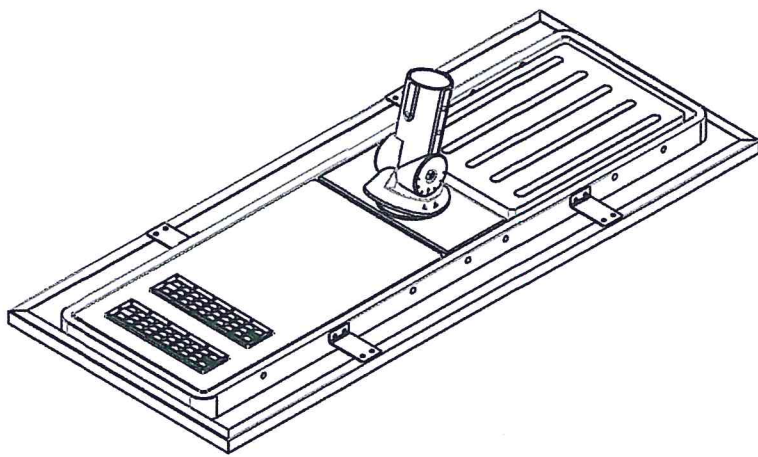


609



บริษัท อุตสาหกรรมพลาสติก จำกัด

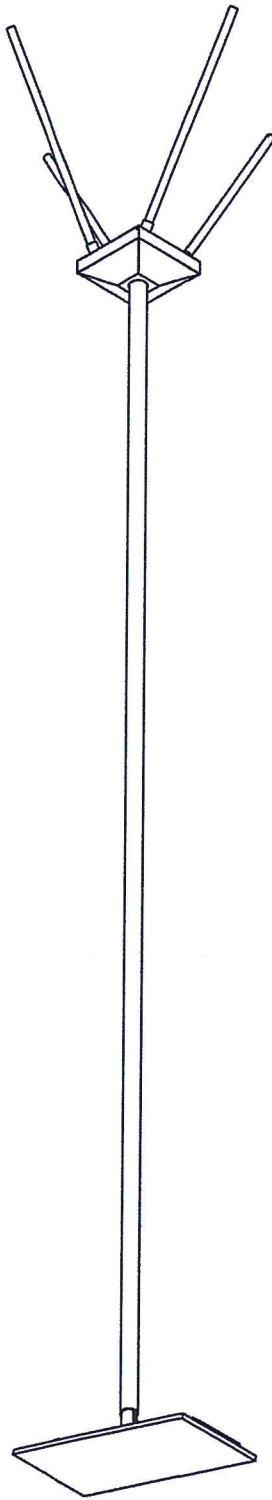

M09




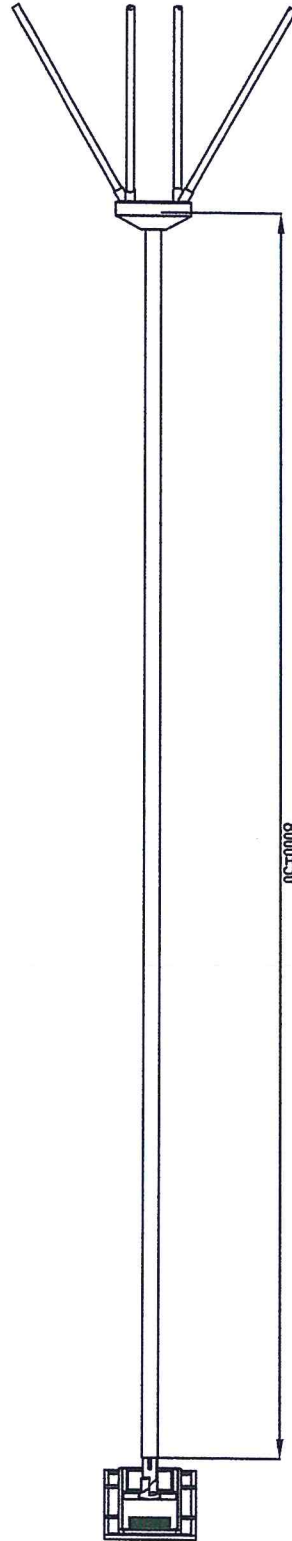



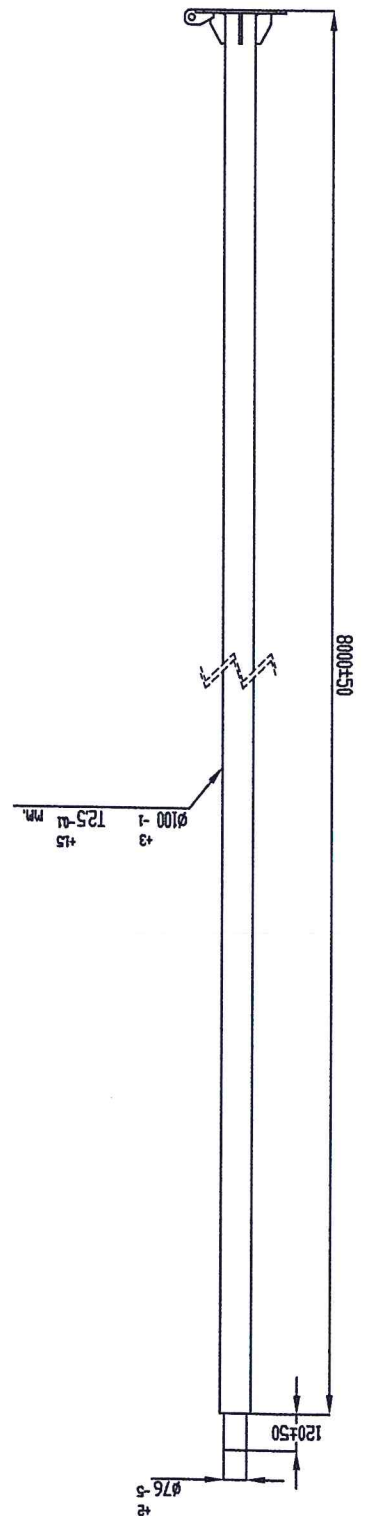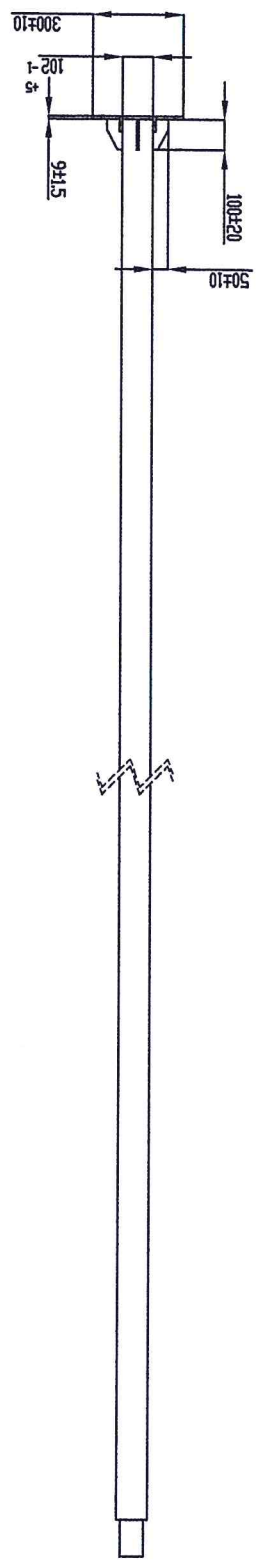





บริษัท อุตสาหกรรม...



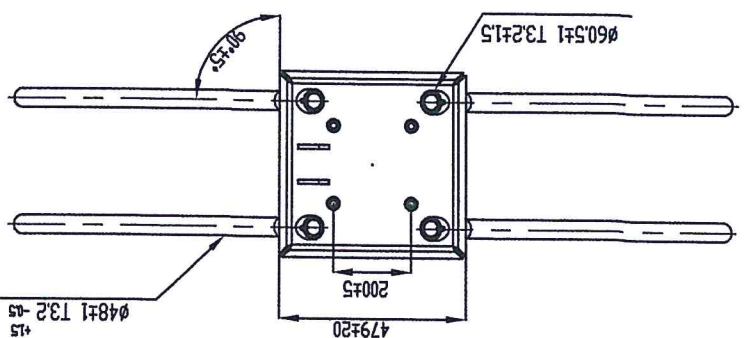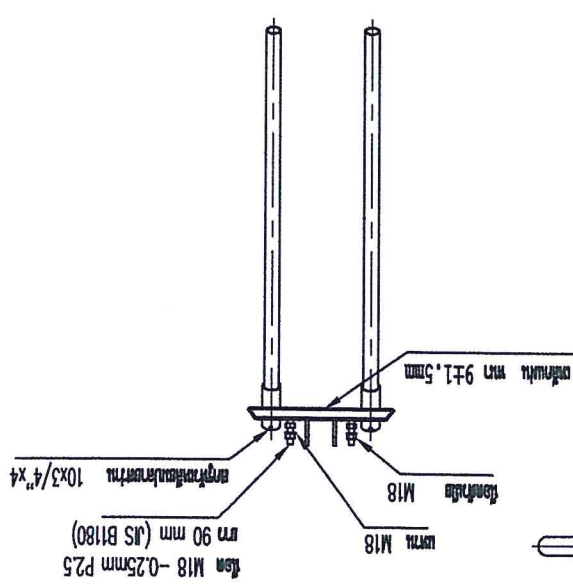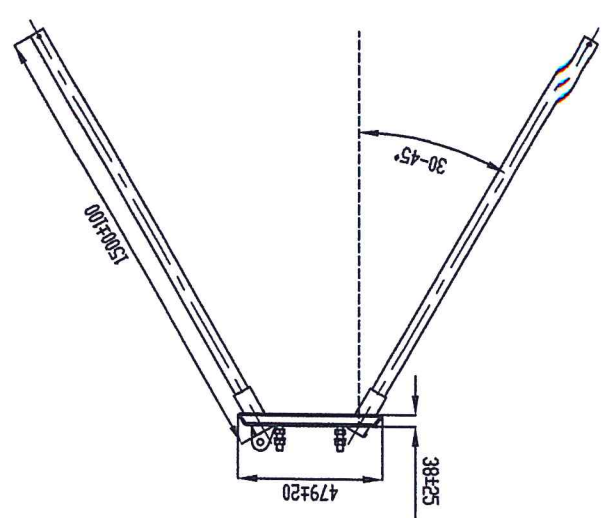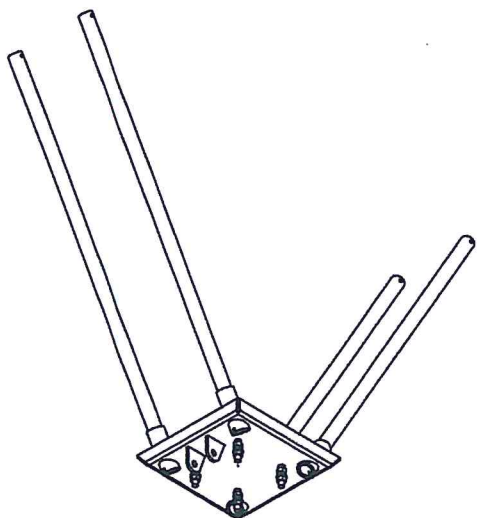

แบบ B ใช้กับพื้นที่หลายช่องทาง , หรือพื้นที่ราบปกติ


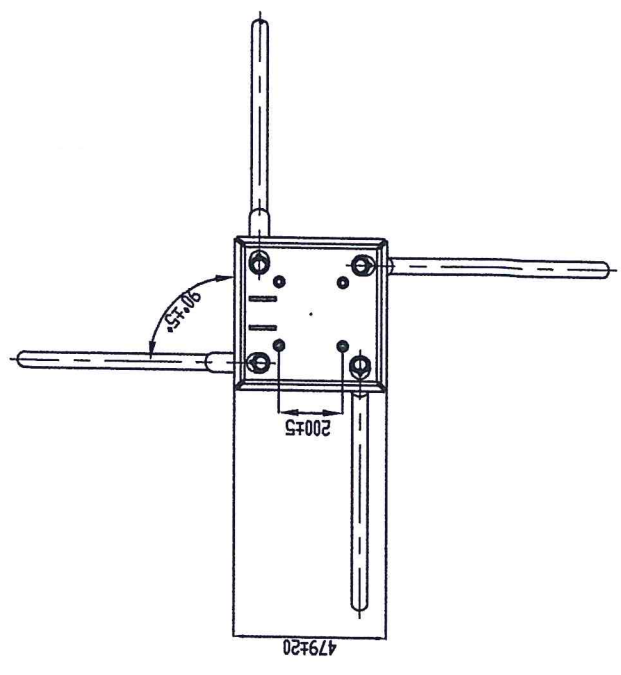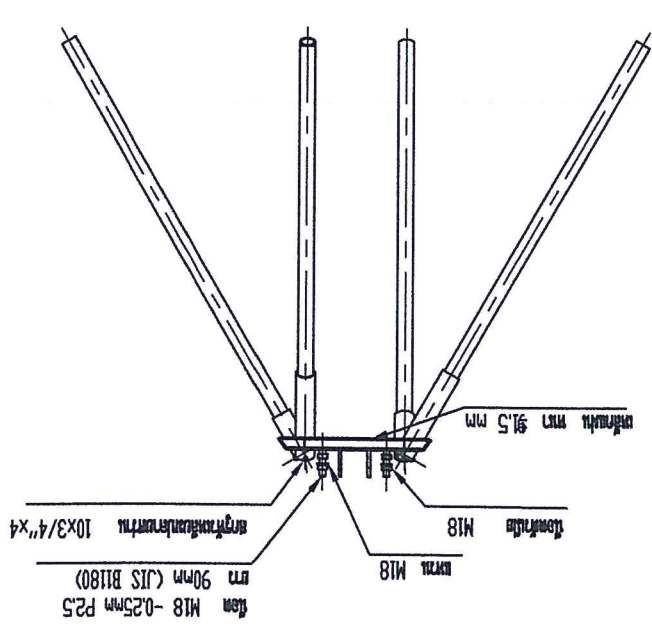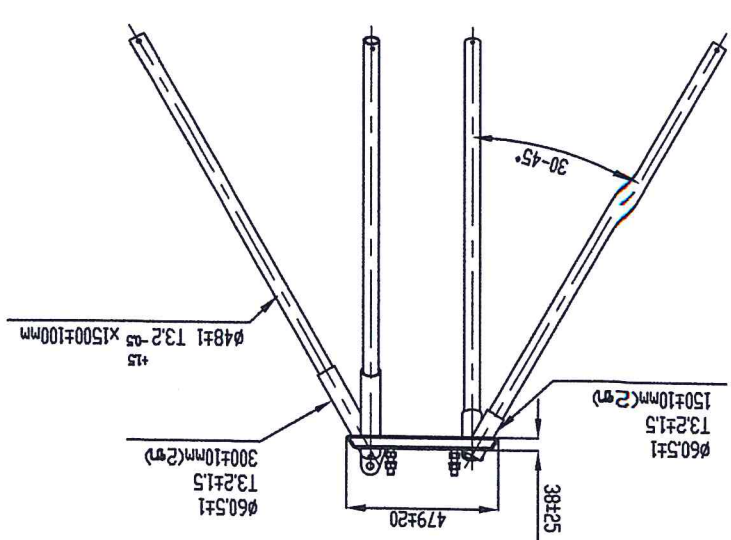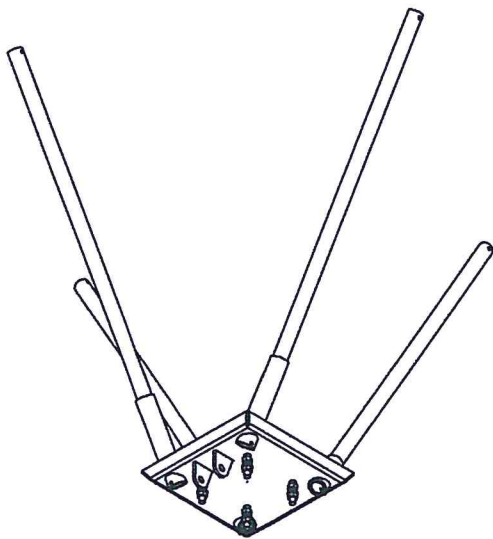

 ความยาว 90mm (JIS B1180)  
 สลักเกลียว 10x3/4"x4  
 สลักเกลียว M18  
