











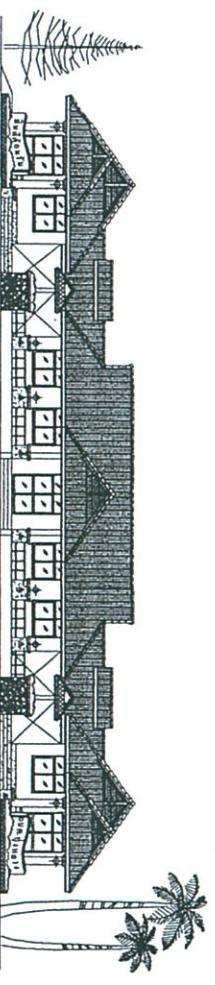

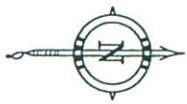






# แผนที่แสดงแนวเขตหมู่บ้าน

ต.ทุ่งหลวง อ.ละม่อม จ.ชุมพร

-  แนวเขตตำบล
-  หมู่บ้าน
-  แนวเขตหมู่บ้าน
-  แนวเขตคลอง
-  ทางรถไฟ
-  ภูเขา



องค์การบริหารส่วนตำบลทุ่งหลวง  
อ.ละม่อม จ.ชุมพร

โครงการ  
ก่อสร้างถนนออกบ่อศรีตรังเหล็ก

สถานที่  
หมู่ที่ ๖ หมู่ ๓ - ๓๐๓ หมู่บ้าน  
ทุ่งหลวง อ.ละม่อม จ.ชุมพร

เขียนแบบ

NS.  
(นายธีรชัย กะมณี)  
วิศวกรโยธาชำนาญการ

สำรวจ

ทิพย์โท  
(นายชัย สุวรรณกิจ)  
นายช่างโยธาชำนาญงาน

ตรวจแบบ

(นายสุภกิจ ชูสินบัว)  
ผู้อำนวยการกองช่างระดับตำบล

เห็นชอบ

(นางสาวเยาวภา นนทสวัสดิ์)  
ปลัดองค์การบริหารส่วนตำบลทุ่งหลวง

อนุมัติ


(นายสมศักดิ์ ตาวเปี้ยก)  
นายกองค์การบริหารส่วนตำบลทุ่งหลวง

แบบแสดง

แผนที่โดยสังเขป

เลขที่แบบ

แผ่นที่	จำนวน
1	5

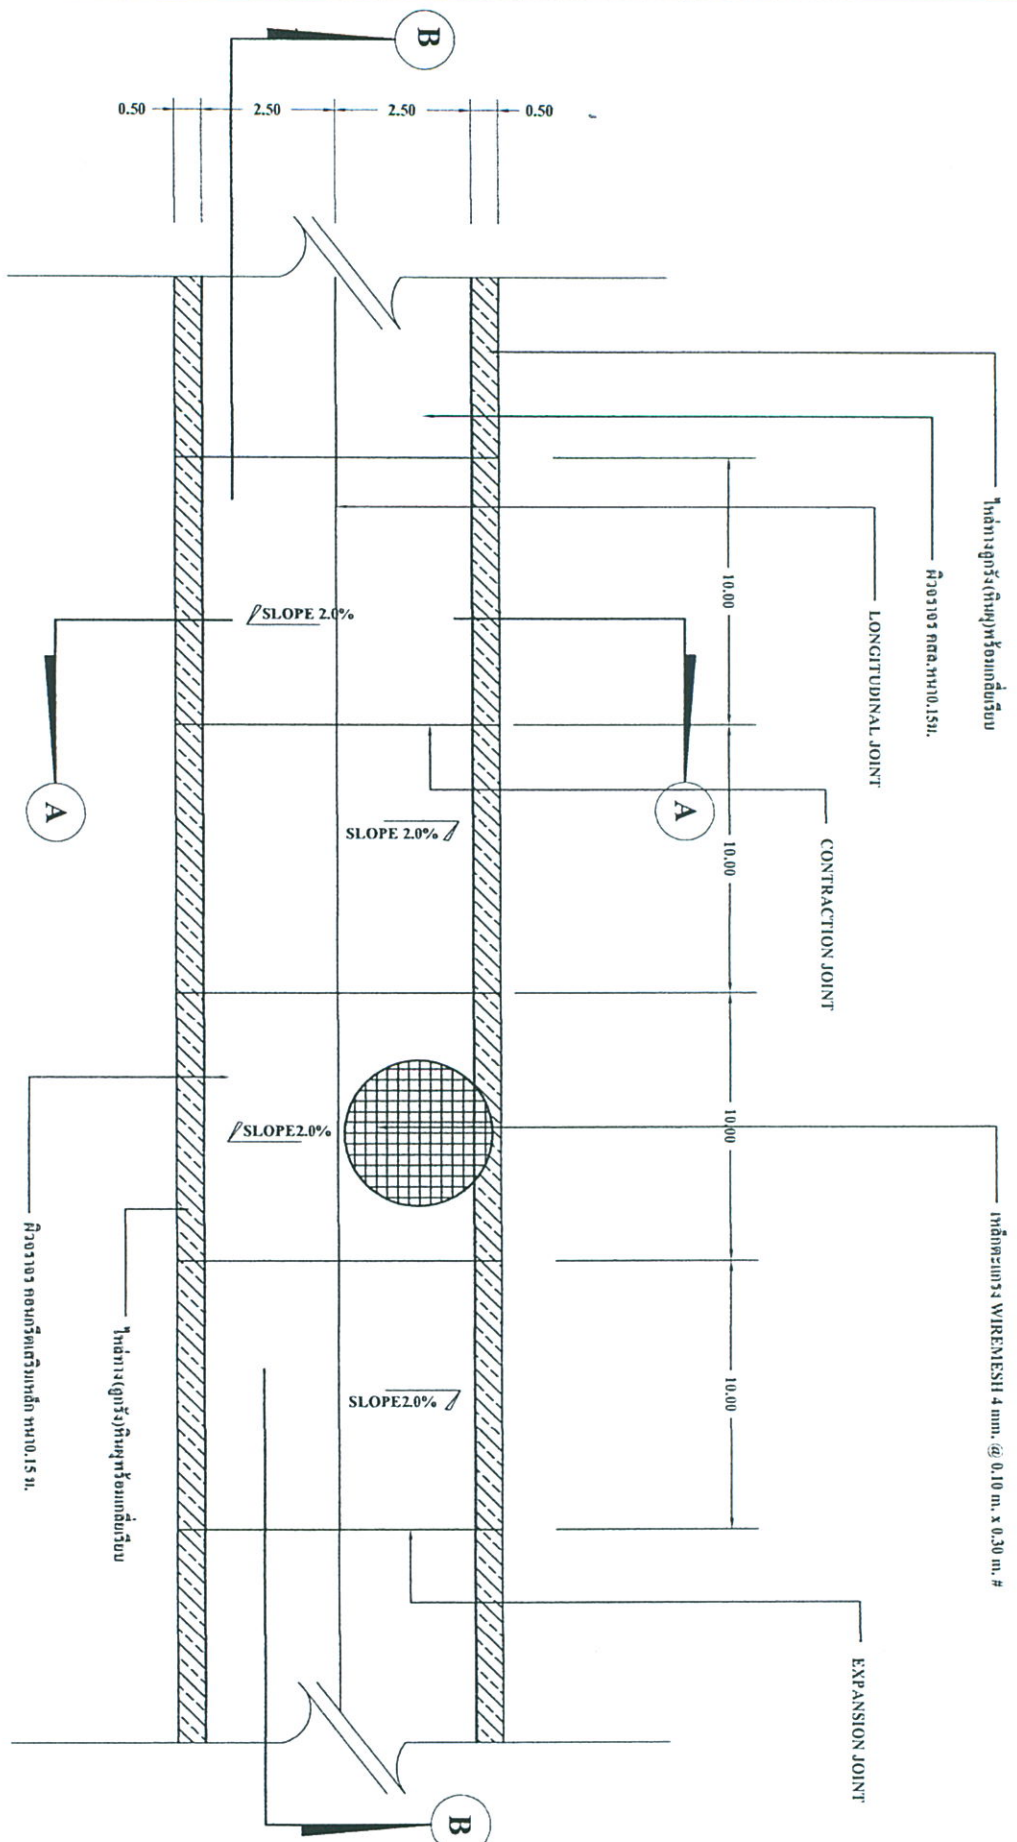

รูปแปลน  
อัตราส่วน 1:100



องค์การบริหารส่วนตำบลทุ่งหลวง  

โครงการ  
ก่อสร้างถนนคอนกรีตเสริมเหล็ก

สถานที่  
หมู่ที่ 3 หมู่ 6 - ตำบลทุ่งหลวง  

เขียนแบบ

(นายธีรชัย ภิรมย์)  
วิศวกรโยธาชำนาญการ

สำรวจ  
สิบโท (อวยชัย สุวรรณเมือง)  
ช่างสำรวจชำนาญงาน

ตรวจสอบ  
(นายสุภกิจ ชูชนนิตรา)  
ผู้อำนวยการกองช่างระดับตำบล

เห็นชอบ

(นางสาวเนาวรัตน์ นาคทรัพย์)  
ปลัดองค์การบริหารส่วนตำบลทุ่งหลวง


อนุมัติ

(นายศักดิ์ คำวณิช)  
นายกองค์การบริหารส่วนตำบลทุ่งหลวง


แบบแสดง  
รูปแปลน

เลขที่แบบ


แผ่นที่ 2 จำนวน 5

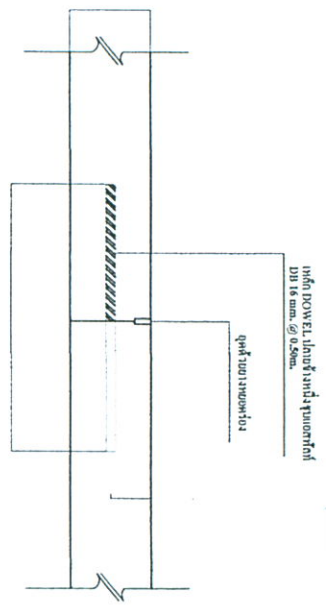

ช่อง LONGITUDINAL JOINT  
หน้ากว้าง 10 มม.

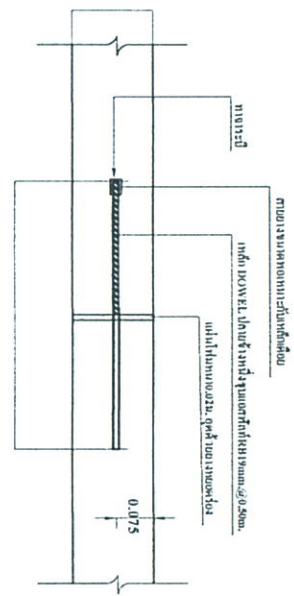

ช่อง EXPANSION JOINT  
หน้ากว้าง 10 มม.  
ทุกระยะ 100 ม.

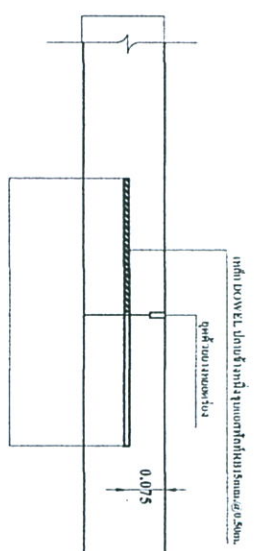

ช่อง CONTRACTION JOINT  
หน้ากว้าง 10 มม.

ตาราง แสดงขนาดของสารเชื่อมประสานรอยต่อในถนนคอนกรีต

ชนิดของรอยต่อ	ระยะห่างระหว่างรอยต่อ (ม.)	ความกว้างของรอยต่อ (มม.)	ความลึกของรอยต่อ (มม.)
รอยต่อที่การหดตัว CONTRACTION JOINT	<11 11 - 15 15 - 20	10 15 20	20 25 30
รอยต่อที่การขยายตัว EXPANSION JOINT	ทุกระยะไม่เกิน 100 เมตร	25	50
รอยต่อตามยาว LONGITUDINAL JOINT	—	10	25

หมายเหตุ





องค์การบริหารส่วนตำบลทุ่งหลวง  

โครงการ  
ก่อสร้างถนนคอนกรีตเสริมเหล็ก

สถานที่  
หมู่ที่ 3 หรือ ๖ - ตำบลทุ่งหลวง  

เขียนแบบ

ตัวร่าง  
(นายวิรัชย์ กระมล)  
วิศวกรโยธาชำนาญการ

สถาปนิก  
(อ.ชัย สุวรรณกิจ)  
นายช่างโยธาชำนาญงาน

ตรวจสอบแบบ

เห็นชอบ  
(นายสุภกิจ ชูชนนัตว์)  
ผู้อำนวยการกองช่างระดับพื้นที่


(นางสาววิภาวรา นนทวิวัฒน์)  
ปลัดกองช่างโยธาธิการและผังเมือง  
อนุมัติ

(นายสมนึก ตราวิทย์)  
นายกองค์การบริหารส่วนตำบลทุ่งหลวง


แบบแปลน  
รูปขยาย

เลขที่แบบ

แผ่นที่ 3 จำนวน 5


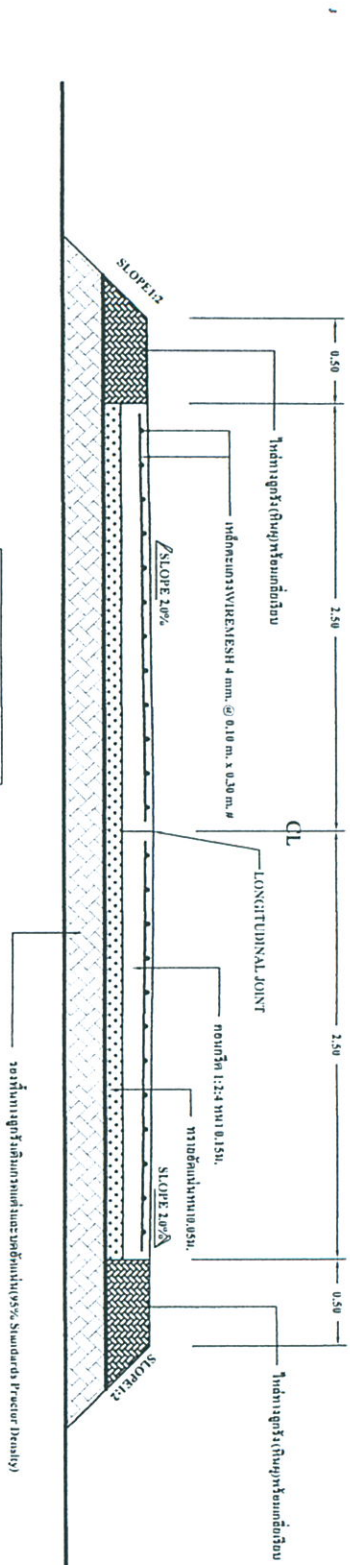


รูปตัด A-A  
มาตราส่วน 1:25

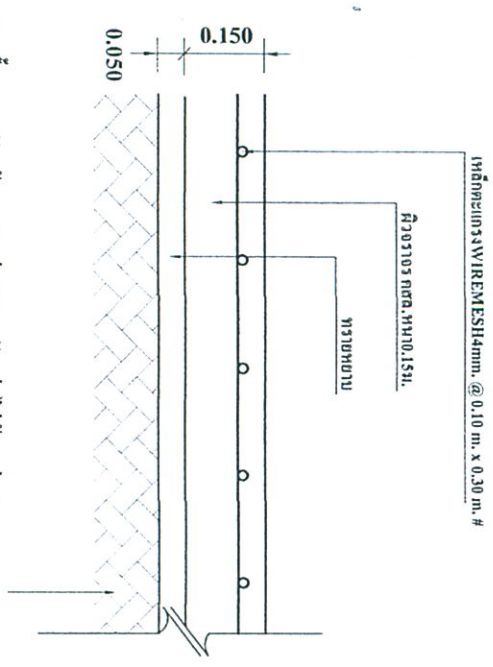

รูปตัด B-B  
มาตราส่วน 1:10

รองพื้นทางถูก รังผึ้ง รัดแน่น และระดับชั้นหน้าไม่น้อยกว่า 95%  
Standards Proctor density

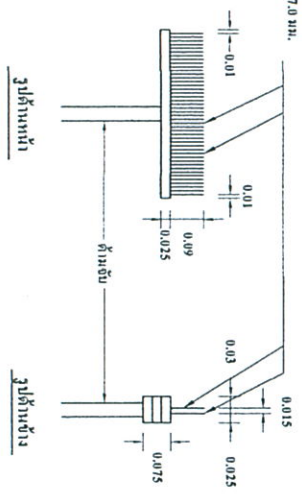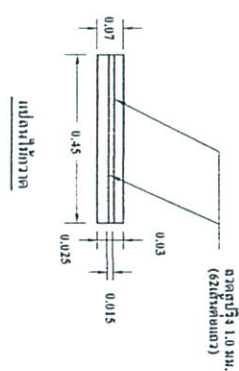

แบบไม้กวาดลาดผิวพื้น คสล.



องค์การบริหารส่วนตำบลทุ่งหลวง  

โครงการ  
ก่อสร้างถนนคอนกรีตเสริมเหล็ก

สถานี  

เขียนแบบ

ตำรวจ  
(นายธีรชัย อภิรัตน์)  
วิศวกรโยธาชำนาญการ

กำกับ  
(นายชัย สุวรรณกิจ)  
นายช่างโยธาชำนาญงาน

ตรวจสอบ

(นายสุภกิจ ชูธรรมรัตน์)  
ผู้อำนวยการกองช่างระดับต้น

เห็นชอบ  
(นางสาวเยาวาส นนทศาสตร์)  
ปลัดองค์การบริหารส่วนตำบลทุ่งหลวง

อนุมัติ  
(นายสมคิด ตาวนิโยก)  
นายกองค์การบริหารส่วนตำบลทุ่งหลวง

แบบแปลน  
รูปตัด

เลขที่แบบ

แผ่นที่ 4 จำนวน 5



องค์การบริหารส่วนตำบลทุ่งหลวง  

โครงการ  
ก่อสร้างถนนคอนกรีตเสริมเหล็ก

สถานที่  
หมู่ 3 ทรายดี - ศาลาหมู่บ้าน  

ผู้เขียนแบบ

(นายศิรัชย์ ณะมณี)  
วิศวกรโยธาชำนาญการ

สำรวจ

สถาปนิก  
(อวยชัย สุวรรณเมือง)  
นายช่างโยธาชำนาญงาน

ตรวจสอบ

(นายสุภัท ขลุ้มนรัตน์)  
ผู้อำนวยการกองช่างระดับตำบล

เห็นชอบ

(นางสาวเขาวารต นนทสรัต)  
ปลัดองค์การบริหารส่วนตำบลทุ่งหลวง

อนุมัติ

(นายสมนึก คาวเปียก)  
นายกองค์การบริหารส่วนตำบลทุ่งหลวง

แบบแสดง

แบบขยายโครงการ



เลขที่แบบ

แผ่นที่

5

จำนวน

5

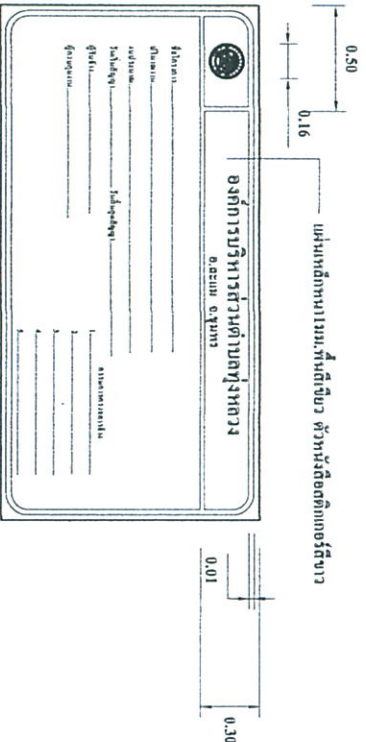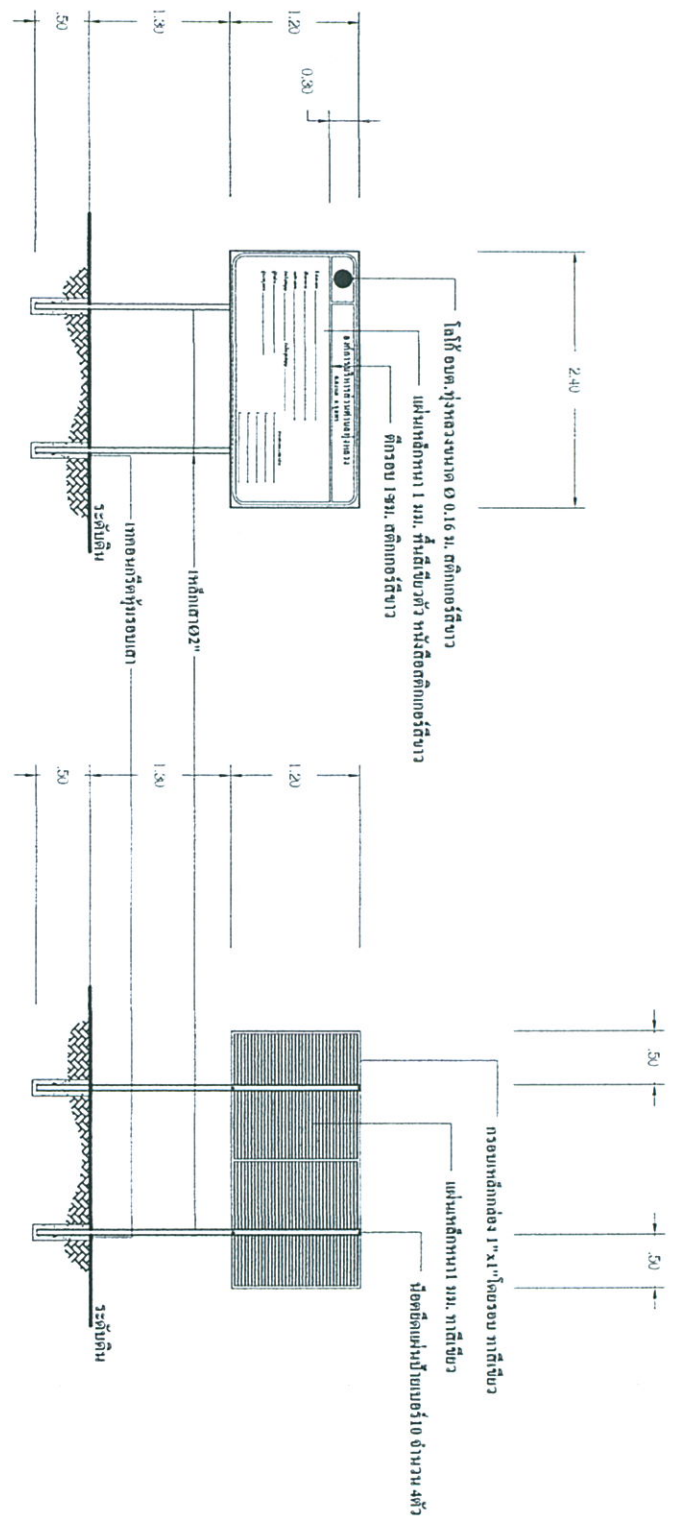

**แบบขยายโครงการ**  
มาตราส่วน 1:50