













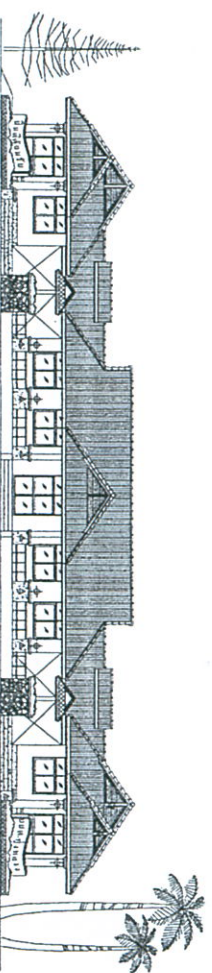

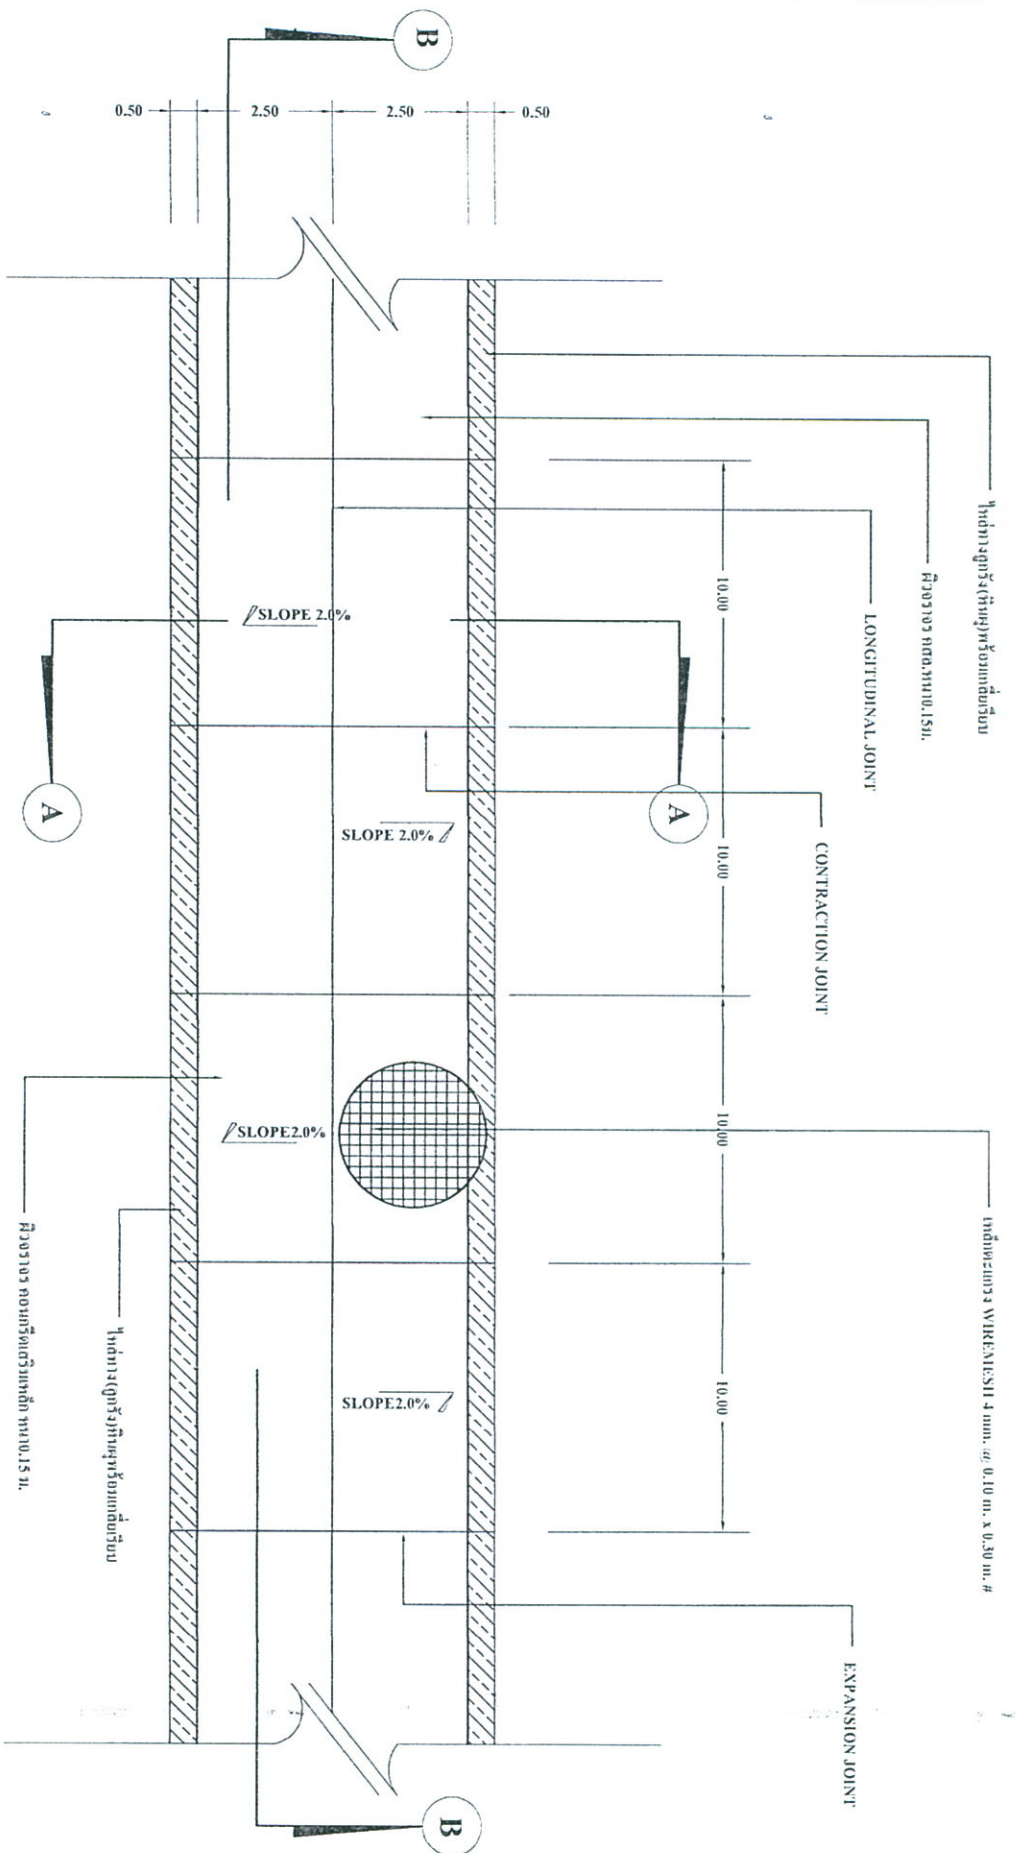

รูปแปลน
มาตราส่วน 1:100



องค์การบริหารส่วนตำบลทุ่งหลวง

โครงการ
ก่อสร้างถนนคอนกรีตเสริมเหล็ก

สถานที่
ตำบลวัดโคก - ตำบลห้วยบ้าน

เขียนแบบ

(นายธีรชัย ณะเกตุ)
วิศวกรโยธาชำนาญการ

สำรวจ

สปีโท
(นายชัย สุวรรณกิจ)

ตรวจแบบ

(นายสุภโชค ชุ่มนิล)
ผู้ตรวจการก่อสร้างระดับต้น

เห็นชอบ

(นางสาวเยาวน นนทสวัสดิ์)
ปลัดองค์การบริหารส่วนตำบลทุ่งหลวง


อนุมัติ

(นางสาวเยาวน นนทสวัสดิ์)
ปลัดองค์การบริหารส่วนตำบลทุ่งหลวง


แบบแปลน

เลขที่แบบ


แผ่นที่ 2 จำนวน 5

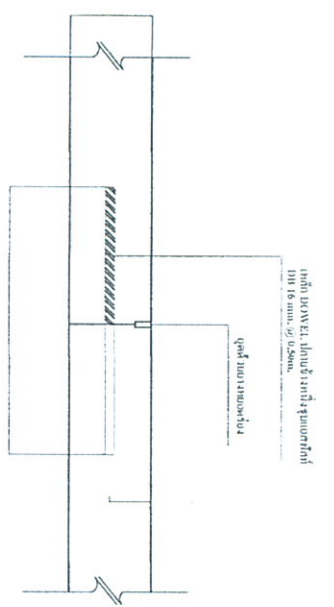

ข้อต่อ LONGITUDINAL JOINT
ขนาดตาม 110

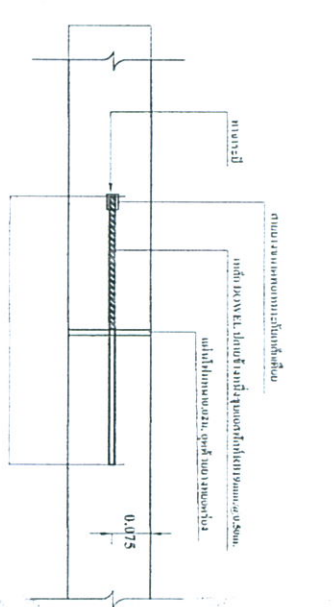

ข้อต่อ EXPANSION JOINT
ขนาดตาม 110
ทุกระยะ 100 ม.

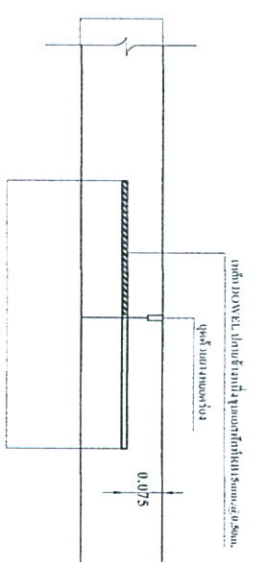

ข้อต่อ CONTRACTION JOINT
ขนาดตาม 110

ตาราง แสดงขนาดของระยะระหว่างและตำแหน่งของข้อต่อในถนนคอนกรีต

ชนิดของข้อต่อ	ระยะห่างระหว่างข้อต่อ (ม.)	ความกว้างของข้อต่อ (ม.)	ความลึกของข้อต่อ (ม.)
ข้อต่อที่ก่อพร้อมตัว CONTRACTION JOINT	<11 11 - 15 15 - 20	10 15 20	40 50 50
รอยต่อที่ก่อพร้อมตัว EXPANSION JOINT	ทุกระยะไม่เกิน 100 เมตร	25	50
รอยต่อตามยาว LONGITUDINAL JOINT	—	10	50

หมายเหตุ

1. ต้องใช้ลวดเหล็ก CONCRETE FINISHER PAVEMENT หรือลวดเหล็กชนิดอื่นในลักษณะที่เหมือนกัน



องค์การบริหารส่วนตำบลทุ่งหลวง
อ.ละม้าย จ.สุพรรณ

โครงการ
ก่อสร้างถนนคอนกรีตเสริมเหล็ก











แบบแปลน
รูปขอบ

เลขที่แบบ
แผ่นที่ 3 จำนวน 5



















แบบแสดง

รูปตัด


เลขที่แบบ

แผ่นที่ 4

จำนวน 5

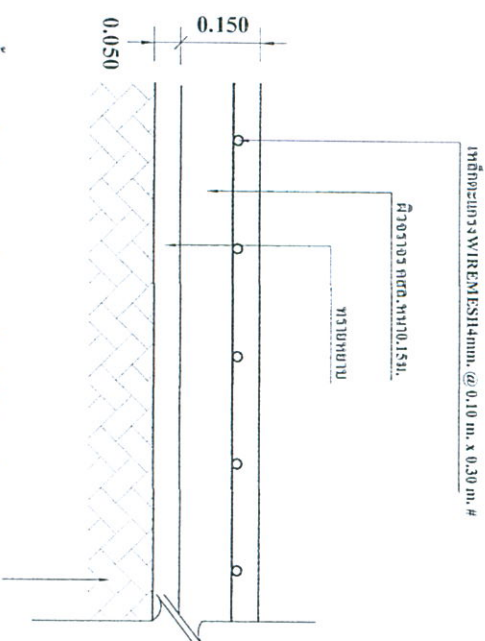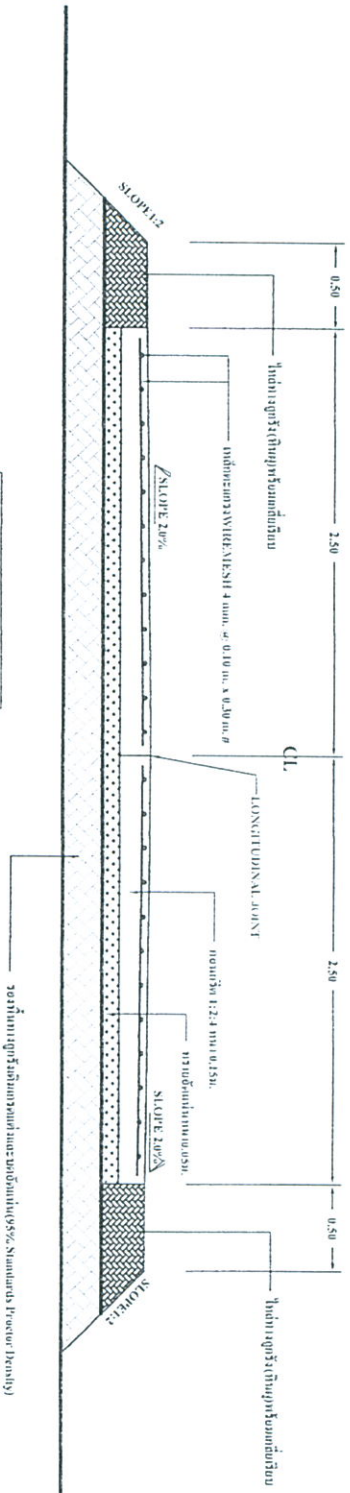

รูปตัด B-B
 มาตรฐาน Proctor Density 1:10

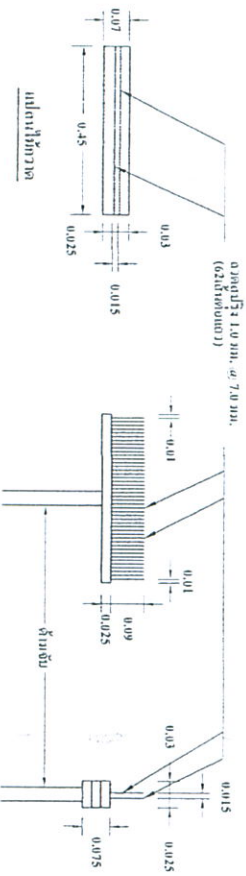

แบบแปลนผิวจราจร



องค์การบริหารส่วนตำบลทุ่งหลวง
อ.ละม้าย จ.สุพรรณ

โครงการ
ก่อสร้างถนนคอนกรีตเสริมเหล็ก

ตำบลวิเศษ - ตำบลหมู่เจ็ด
หมู่ที่ 3 ต.ทุ่งหลวง อ.ละม้าย จ.สุพรรณ

เลขที่แบบ

ตัวร่าง
(นายวิชาชัย กระจมดี)
วิศวกรโยธาชำนาญการ

ตีพิมพ์
(นายวิชาชัย กระจมดี)
นายช่างโยธาชำนาญงาน

ตรวจสอบแบบ
(นายสุภาโชค ศรีนันต์ตรา)
ผู้ชำนาญการกองช่างระดับชั้น

เห็นชอบ
(นางสาวเยาวภา นนทสวัสดิ์)
ปลัดองค์การบริหารส่วนตำบลทุ่งหลวง

อนุมัติ
(นางสาวเยาวภา นนทสวัสดิ์)
ปลัดองค์การบริหารส่วนตำบลทุ่งหลวง




แบบแปลน
แบบขยายป้ายโครงการ

เลขที่แบบ



แผ่นที่ 5 จำนวน 5




โถงระบายน้ำทรงวงกลม Ø 0.16 ม. สติ๊กเบอร์ตีขาว
แผ่นเหล็กหนา 1 มม. สติ๊กเบอร์ตีขาว
ค้ำรองรับ 1 ซม. สติ๊กเบอร์ตีขาว

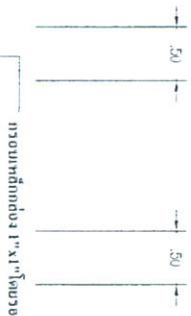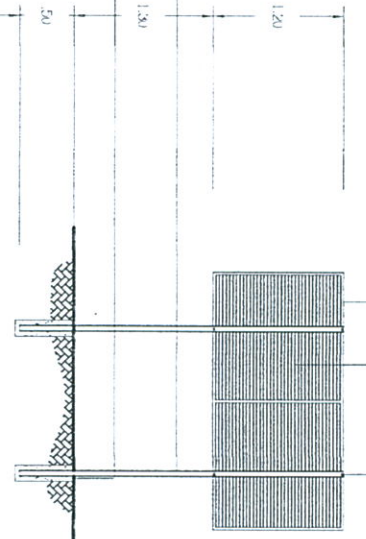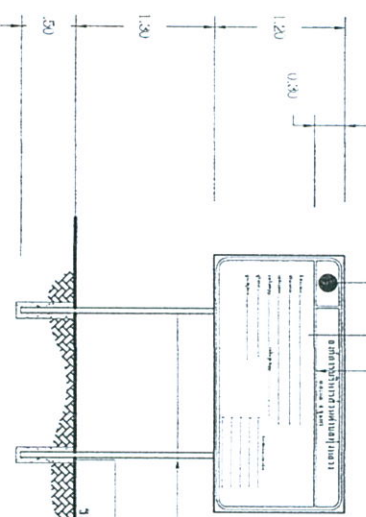

โครงเหล็กถอง 1"x1" ใส่วางบน สติ๊กเบอร์ตีขาว
แผ่นเหล็กหนา 1 มม. สติ๊กเบอร์ตีขาว
ซี่ตีเหล็กฝังในเบด 10 ซม. รวม 4 ตัว

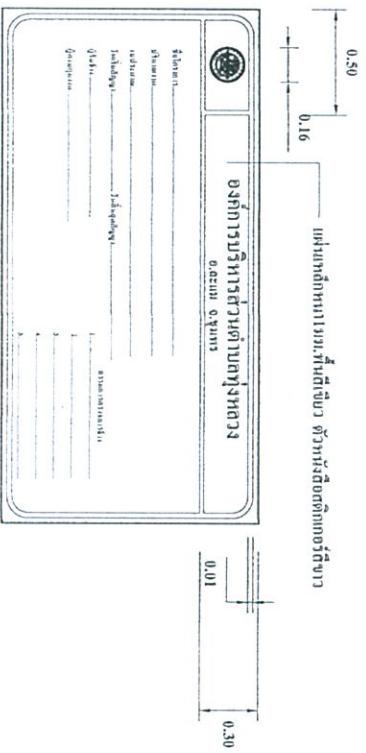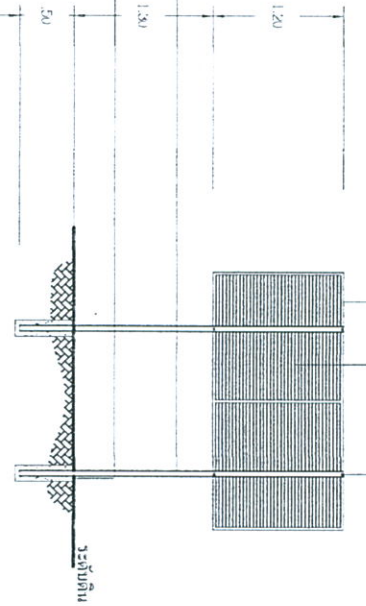

แผ่นเหล็กหนา 1 มม. สติ๊กเบอร์ตีขาว ตัวหน้า สติ๊กเบอร์ตีขาว

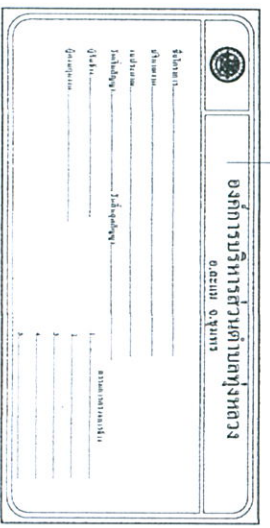

แบบป้ายโครงการ
ขนาดตัวหนังสือ 1:50