












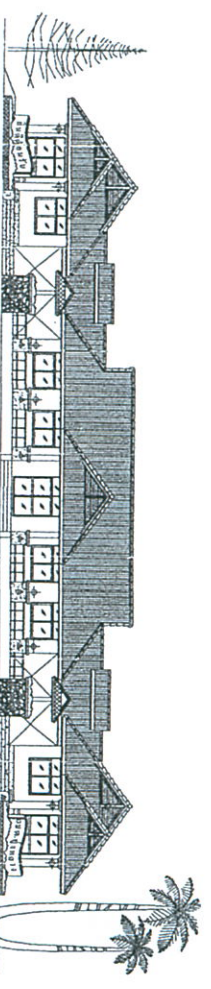

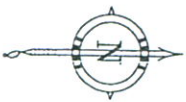

แผนผังแสดงแนวเขตหมู่บ้าน
ต.ทุ่งหลวง อ.ละม้าย จ.สุพรรณ

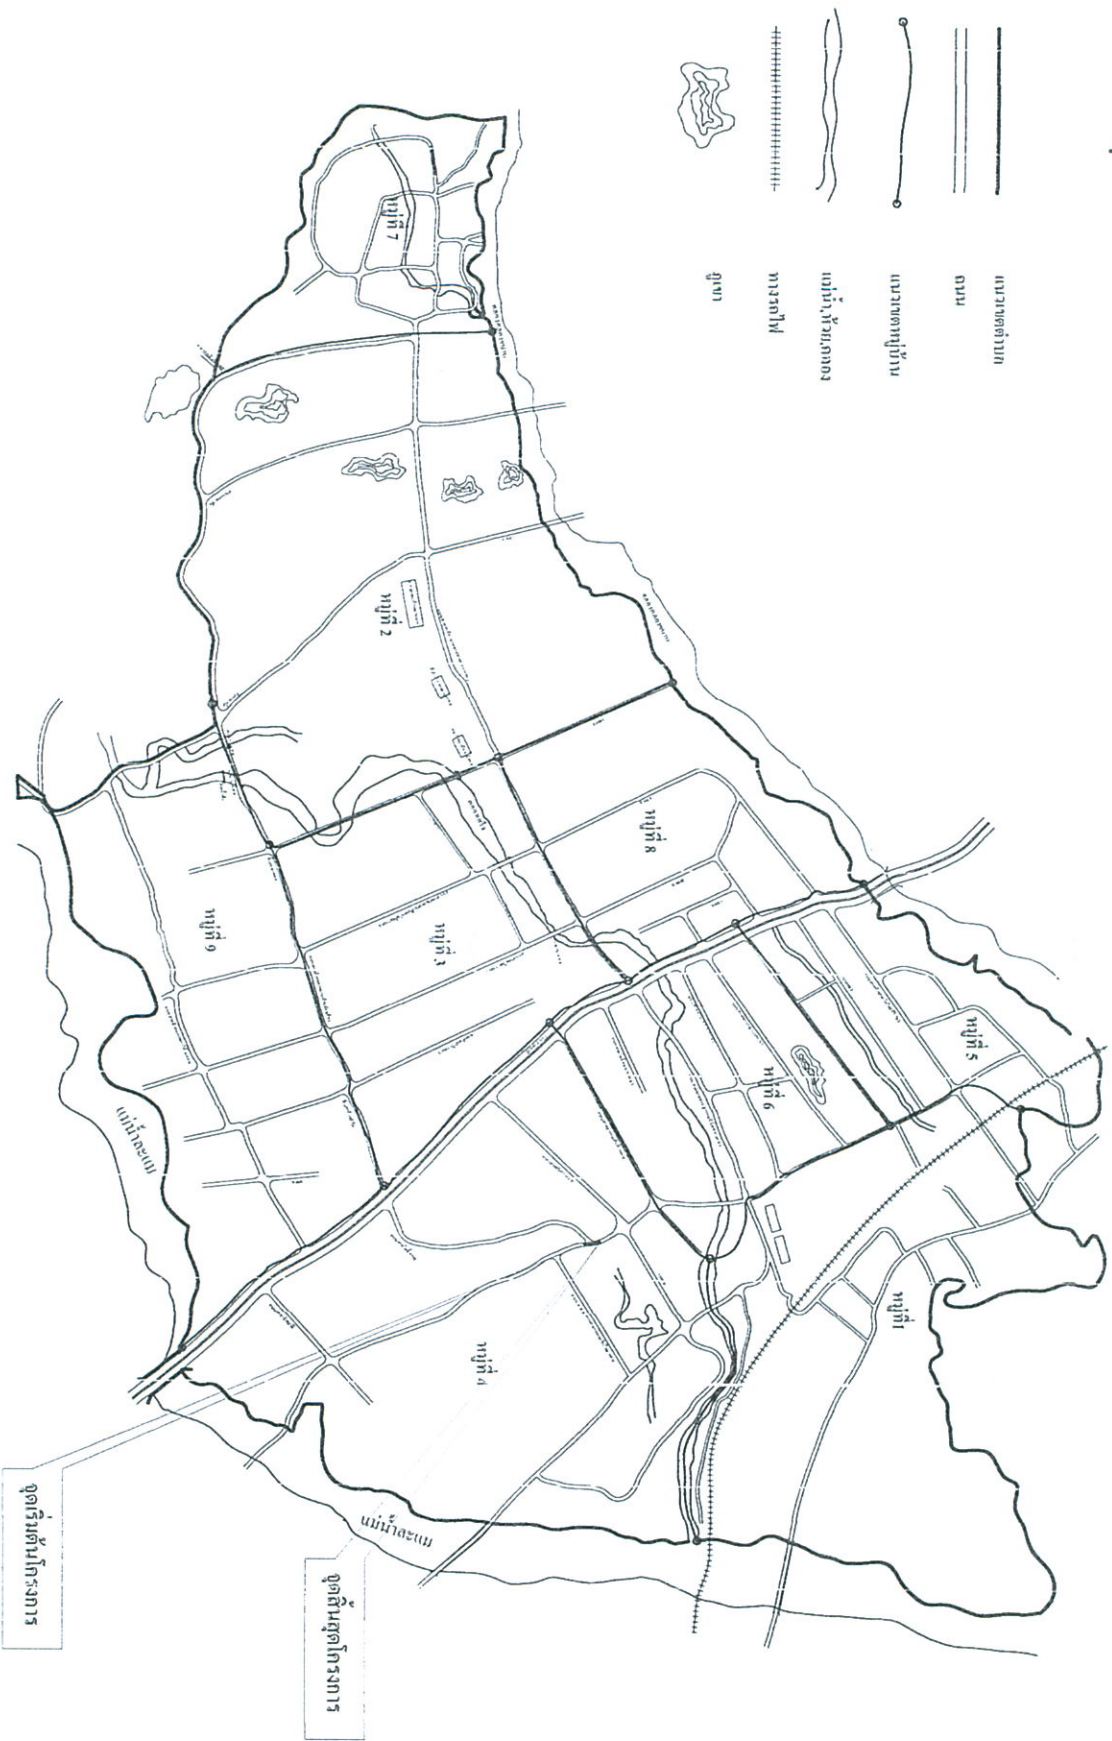

องค์การบริหารส่วนตำบลทุ่งหลวง
อ.ละม้าย จ.สุพรรณ

โครงการ
ก่อสร้างถนนถนนลาดเสริมหลัก

สถานที่
หมู่ที่ ๑ ซอยสุวรรณวิถี
ต.ทุ่งหลวง อ.ละม้าย จ.สุพรรณ

เขียนแบบ
/

สำรวจ
(นายสุวิชัย วัฒนศิริ)
วิศวกรโยธาชำนาญการ

กำกับ
(นายสุวิชัย สุวรรณนิล)
นายช่างโยธาชำนาญงาน

ตรวจสอบ
(นายสุวิชัย วัฒนศิริ)
ผู้ควบคุมการก่อสร้างระดับต้น

เห็นชอบ
(นางสาวเยาวรต นนทสวัสดิ์)
ปลัดองค์การบริหารส่วนตำบลทุ่งหลวง


อนุมัติ
(นายสมเกียรติ ตานปีนกุล)
นายกองค์การบริหารส่วนตำบลทุ่งหลวง

แบบแสดง
แผนที่โดยสังเขป

เลขที่แบบ
3/2565

แผ่นที่
1 จำนวน
5

แผ่นที่	1	จำนวน	5
---------	---	-------	---

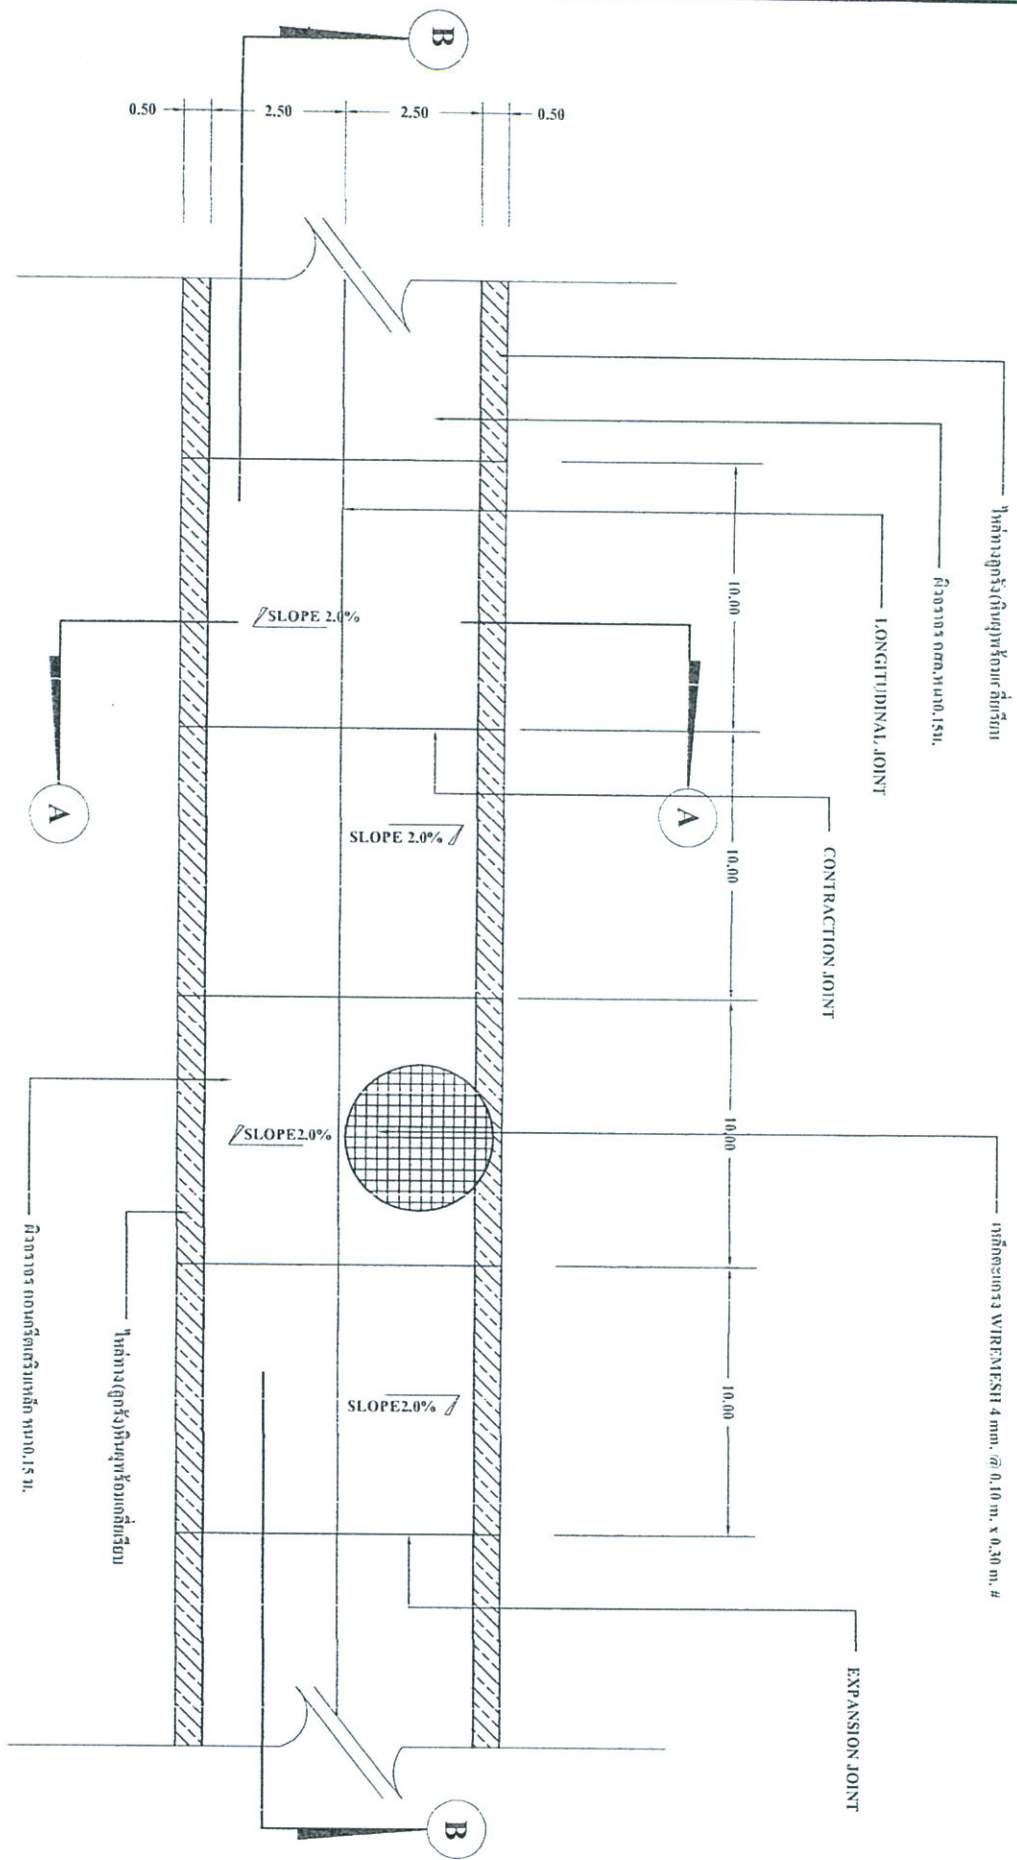

รูปแปลน
ขนาดหน้า 1:100



องค์การบริหารส่วนตำบลทุ่งหลวง
อ.ละม้าย จ.สุพรรณ

โครงการ
ก่อสร้างถนนคอนกรีตเสริมเหล็ก

สถานี
หมู่ที่ 4 ซอยสุวรรณคีรี
ต.ทุ่งหลวง อ.ละม้าย จ.สุพรรณ

เขียนแบบ

(นายธีรชัย ภิรมย์)
วิศวกรโยธาชำนาญการ

สำรวจ

สีปัทม
(อวยชัย สุวรรณนิล)
ช่างเขียนแบบ

ตรวจสอบ

(นายสุภาภัท คุ้มพันธ์)
ผู้อำนวยการกองช่างระดับต้น

เห็นชอบ

(นางสาวเยาวรส นนทวัฒน์)
ปลัดองค์การบริหารส่วนตำบลทุ่งหลวง

อนุมัติ



(นายสมคิด ดาวปีต)
นายกองค์การบริหารส่วนตำบลทุ่งหลวง

แบบแสดง
รูปแปลน

เลขที่แบบ
3/2565


แผ่นที่
2

จำนวน
5

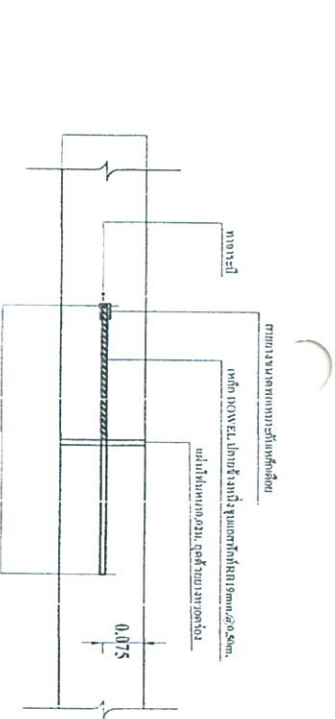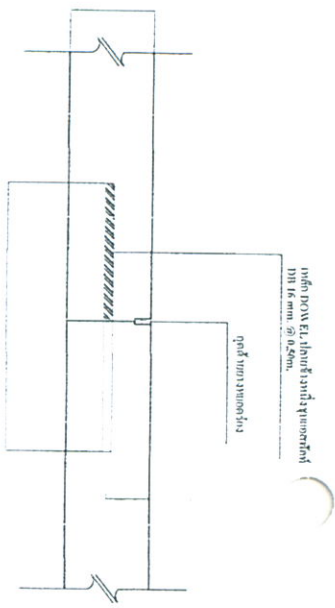

ข้อต่อ LONGITUDINAL JOINT ยึดฐานในรูปของท่อ

ข้อต่อ CONTRACTION JOINT ยึดฐานในรูปของท่อ

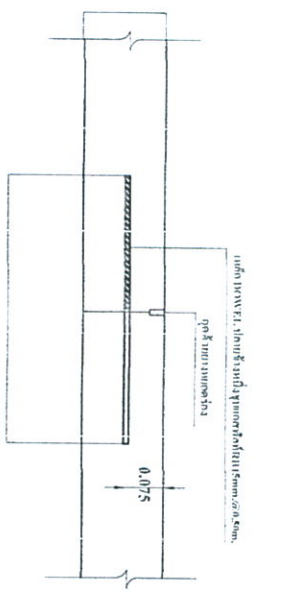

ข้อต่อ EXPANSION JOINT ยึดฐานในรูปของท่อ


ชนิดของรอยต่อ	ระยะห่างระหว่างรอยต่อ (ม.)	ความกว้างของรอยต่อ (มม.)	ความลึกของรอยต่อ (มม.)
รอยต่อที่ตัดขวางตัว CONTRACTION JOINT	<math>< 11</math> 11 - 15 15 - 20	10 15 20	20 25 25
รอยต่อที่ตัดขวางแนว EXPANSION JOINT	ทุกระยะ ไม่เกิน 100 เมตร	25	50
รอยต่อตัดแนว LONGITUDINAL JOINT	—	10	25

หมายเหตุ

1. ช่องใช้สำหรับ CONCRETE FINISHER PAVEMENT หรือตั้งบนหน้าคคทคคท ในตารางพื้นที่ลาดคคท

2. ช่องใช้สำหรับ CUT JOINT แล้วจุดด้วยรอยต่อของ ASTM D 1190 หรือตั้งที่ขั้วแนวรถ

3. ใช้สำหรับตัดแนวรถหรือตัดแนวรถที่ระยะห่าง 20 ม.

4. สำหรับใช้สำหรับตัดแนวรถคคทคคทที่แนวรถคคทคคทที่ระยะห่าง 20 ม.






















แบบแปลน

เลขที่แบบ
3/2563

แผ่นที่
3 จำนวน 5

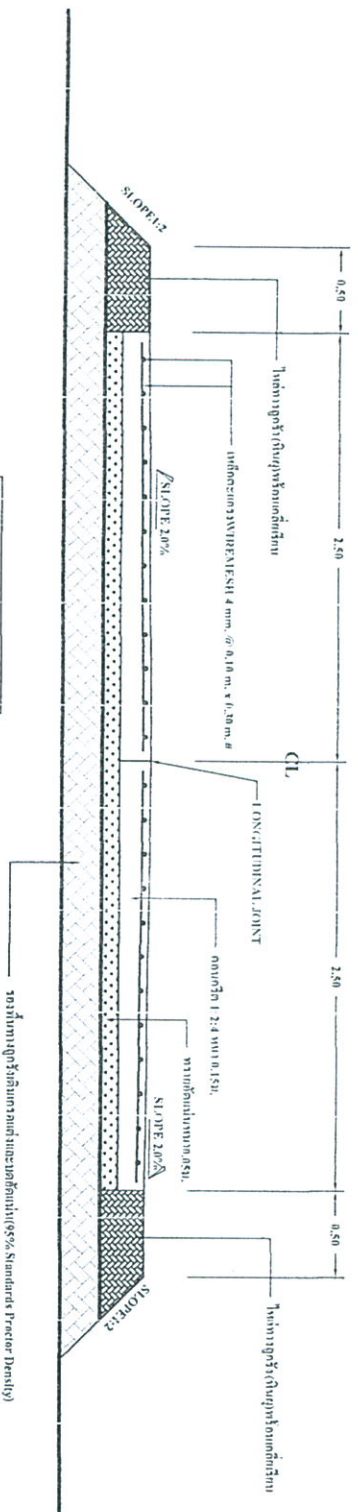


รูปตัด A-A
ขนาดเต็ม 1:25

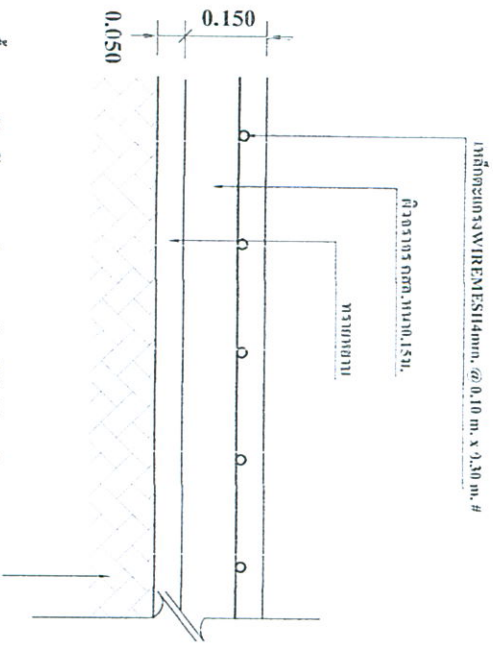

รูปตัด B-B
ขนาดเต็ม 1:10

รองพื้นทางลูกรังพร้อมลาดแต่งและบดอัดแน่นไม่น้อยกว่า 95%
Standard Proctor density

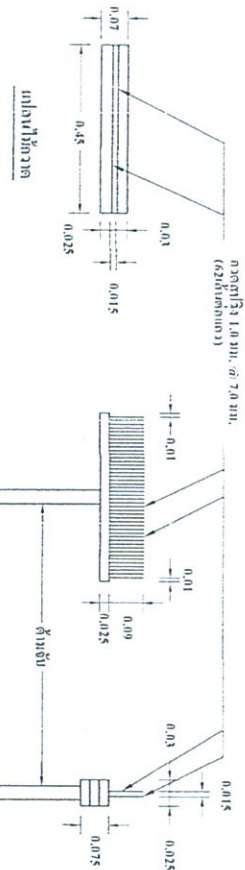

แบบพิมพ์มาตรฐาน กสศ.



องค์การบริหารส่วนตำบลทุ่งหลวง

โครงการ
ก่อสร้างถนนคอนกรีตเสริมเหล็ก

สถานีที่
หมู่ที่ 4 ซอยสุวรรณวิถี
ต.ทุ่งหลวง อ.ละนะเน อ.ชุมพร

เขียนแบบ

สำรวจ

กสิณโท
(นายชัย สุวรรณนิล)
นายช่างโยธาชำนาญงาน

ตรวจสอบแบบ

(นายสุภาวิช สุขนันทน์)
ผู้อำนวยการกองช่างระดับต้น

เห็นชอบ

(นางสาวนงนารถ นนทสวัสดิ์)
ปลัดกองช่างโยธาชำนาญงาน

อนุมัติ

(นายสมคิด ตาวนิช)
นายกองค์การบริหารส่วนตำบลทุ่งหลวง

แบบแสดง
รูปตัด

เลขที่แบบ
3/2565

แผ่นที่
4

จำนวน
5



องค์การบริหารส่วนตำบลทุ่งหลวง
อ.ละม้าย จ.สุพรรณ

โครงการ
ก่อสร้างถนนคอนกรีตเสริมเหล็ก

สถานที่
หมู่ที่ 4 หนองปรือใต้
ต.ทุ่งหลวง อ.ละม้าย จ.สุพรรณ

เขียนแบบ

สำรวจ
(นายธีรชัย กระจิม)
วิศกรโยธาชำนาญการ

กำกับ
(นายธีรชัย กระจิม)
นายช่างโยธาชำนาญงาน

ตรวจสอบแบบ
(นายสุภโชค คุ้มหมัก)
ผู้อำนวยการกองช่างระดับตำบล

เห็นชอบ
(นายสุภโชค คุ้มหมัก)
ผู้อำนวยการกองช่างระดับตำบล

(นางสาววารุณี นุททวัตต์)
ปลัดองค์การบริหารส่วนตำบลทุ่งหลวง



อนุมัติ
(นายสุภโชค คุ้มหมัก)
ผู้อำนวยการกองช่างระดับตำบล

(นายสุภโชค คุ้มหมัก)
นายกองค์การบริหารส่วนตำบลทุ่งหลวง

แบบแสดง
แบบขยายโยธาโครงการ

เลขที่แบบ
3/2565

แผ่นที่
5 จำนวน 5

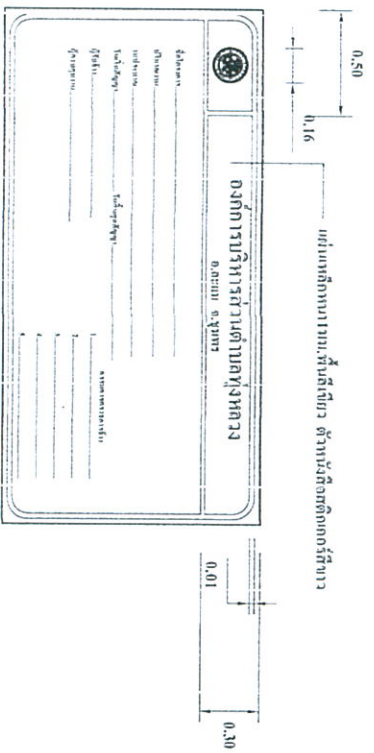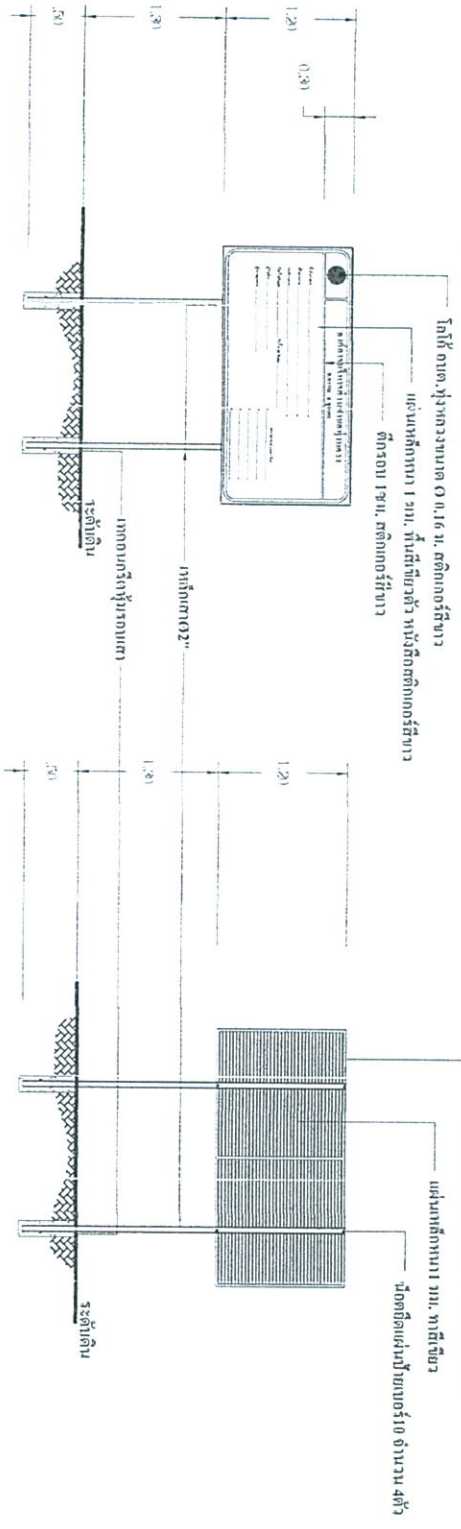

องค์การบริหารส่วนตำบลทุ่งหลวง
อ.ละม้าย จ.สุพรรณ

ตำแหน่ง
ชื่อตำแหน่ง
ชื่อผู้รับ

แบบขยายโครงการ
